



**COMUNE DI SANT'URBANO**  
Provincia di Padova

**MESSA IN SICUREZZA DELLA S.P. N° 41  
E REALIZZAZIONE PISTA CICLABILE  
dal km 10+500 al km 12+000  
- 3° STRALCIO -**

**PROGETTO DEFINITIVO**

RESPONSABILE UNICO DEL PROCEDIMENTO ing. Alberto Moscardi	ELABORATO N. <b>11.1</b>
COD. PROG. PS008-PD	

**PROFILI LONGITUDINALI STRADALI**

PROGETTISTA ing. Giuseppe Morosinotto	SCALA	1:1.000/100	
	DATA	OTTOBRE 2018	
	REV./DATA		
STUDIO MOROSINOTTO Ingegneria & Urbanistica <small>ex zuccherificio Montesi, Viale Montesi 5 35029 Cagnola di Cartura (PD) Tel/Fax 049.858356 - e-mail: studio.morosinotto@libero.it</small>	NOME FILE	PS008-PD-11.1-Profilo longitudinali stradali.dwg	
	ESEGUITO	VERIFICATO	APPROVATO
	F. Galuppo	G. Morosinotto	G. Morosinotto


LIVELLETTE	Dh (differenza di quota)	0.15	0.15	0.11	0.03	0.20	0.08	0.16	0.13	0.18	0.08	0.78
	L (distanza)	83.45	71.71	83.45	36.27	49.00	33.26	49.00	39.46	56.52	4.213	29.74
	i (pendenza)	-0.18%	0.08%	0.13%	-0.08%	-0.41%	0.24%	0.33%	0.33%	0.32%	0.19%	2.62%

- Profilo asse stradale di progetto
- Profilo margine laterale Dx<sup>(\*)</sup> della carreggiata di progetto
- Profilo margine laterale Sx<sup>(\*)</sup> della carreggiata di progetto

(\*) rispetto al verso crescente delle progressive chilometriche della S.P. n.41

SCALA QUOTE 1:100  
SCALA DISTANZE 1:1000

Q.ta rif. 0.00

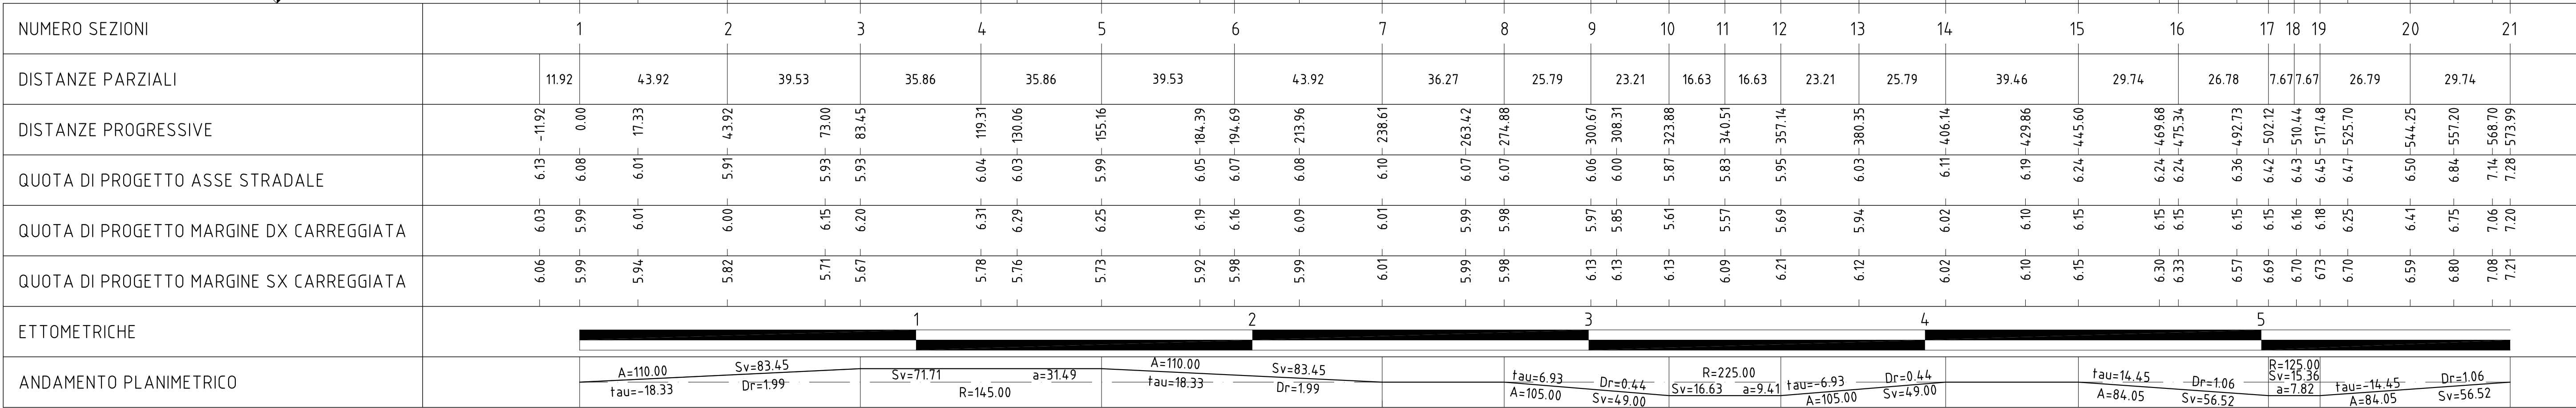

QUESTO DOCUMENTO NON POTRA' ESSERE COPIATO, RIPRODOTTO O ALTRIMENTI PUBBLICATO IN TUTTO O IN PARTE SENZA IL CONSENSO SCRITTO DEL PROGETTISTA