



COMUNE DI SANT'URBANO
Provincia di Padova

MESSA IN SICUREZZA DELLA S.P. N° 41
E REALIZZAZIONE PISTA CICLABILE
dal km 10+500 al km 12+000
- 3° STRALCIO -

PROGETTO DEFINITIVO

RESPONSABILE UNICO DEL PROCEDIMENTO ing. Alberto Moscardi	ELABORATO N. 11.2
COD. PROG. PS008-PD	
TITOLO PROFILI LONGITUDINALI CICLOPISTA E FOSSI DI GUARDIA	
PROGETTISTA ing. Giuseppe Morosinotto	SCALA 1:1.000/100
	DATA OTTOBRE 2018
	REV./DATA
NOME FILE PS008-PD-11.2-Profilo longitudinale ciclopista e fossi.dwg	
ESEGUITO F. Galuppo	
VERIFICATO G. Morosinotto	
APPROVATO G. Morosinotto	
<small>ex zuccherificio Montesi, Viale Montesi 5 35028 Cagnola di Cartura (PD) Tel./Fax 049.956356 - e-mail: studio.morosinotto@libero.it</small>	

QUESTO DOCUMENTO NON POTRA' ESSERE COPIATO, RIPRODOTTO O ALTRIMENTI PUBBLICATO IN TUTTO O IN PARTE SENZA IL CONSENSO SCRITTO DEL PROGETTISTA


LIVELLETTE CICLOPISTA	Dh (differenza di quota)	0.02	0.22	0.09	0.34	0.03	0.42	0.39	0.41	0.41	0.15	0.14
	L (distanza)	55.84	39.53	46.61	133.36	37.25	39.84	36.24	94.99	42.12	33.89	24.57
	i (pendenza)	0.04%	0.56%	0.19%	-0.25%	-0.08%	-1.05%	1.08%	0.43%	0.97%	-0.44%	0.57%

- Profilo margine esterno ciclopista di progetto
- Profilo fondo fosso di guardia Dx^(*) di progetto
- Profilo fondo fosso di guardia Sx^(*) di progetto

^(*) rispetto al verso crescente delle progressive chilometriche della S.P. n.41

SCALA QUOTE 1:100
 SCALA DISTANZE 1:1000

Q.ta rif. 0.00

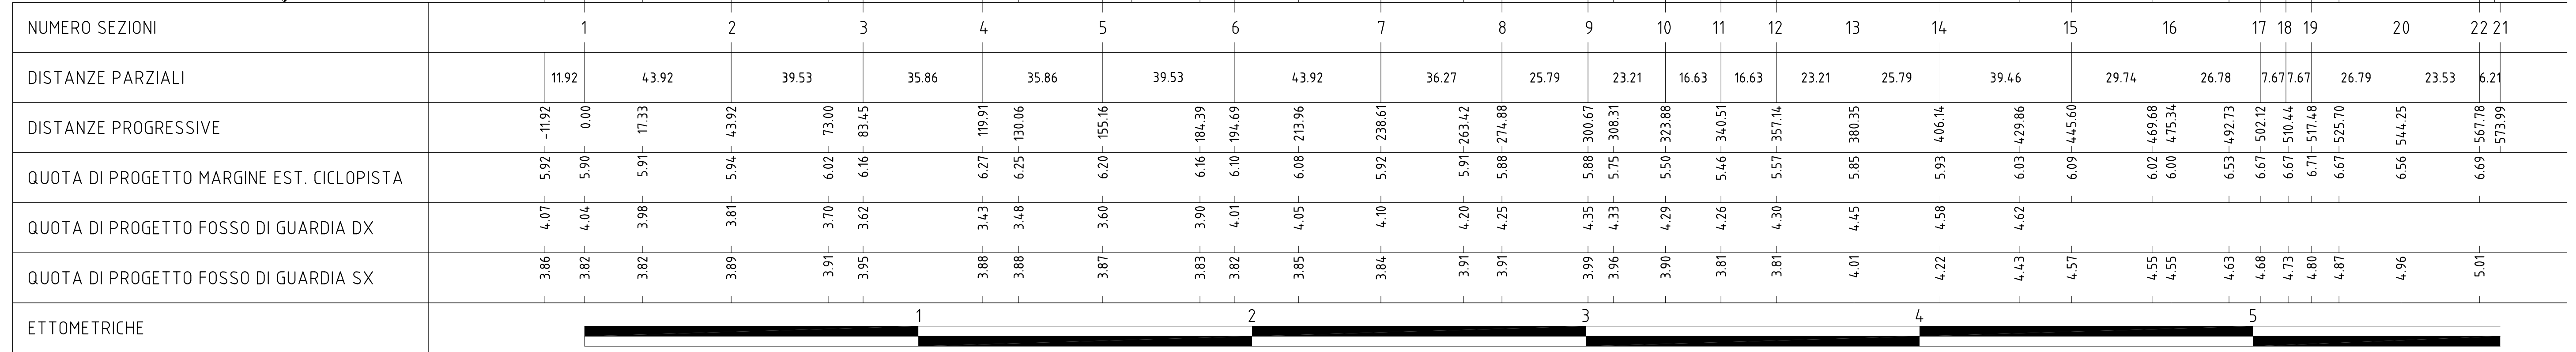

Fine intervento 2° stralcio
 Inizio intervento 3° stralcio

Tratto di fosso di guardia Dx non contiguo alla pista ciclabile di progetto

attraversamento ciclopedonale

Fine intervento 2° stralcio