



COMUNE DI SANT'URBANO
Provincia di Padova

**MESSA IN SICUREZZA DELLA S.P. N° 41
E REALIZZAZIONE PISTA CICLABILE**
dal km 10+500 al km 12+000
- 3° STRALCIO -

PROGETTO DEFINITIVO

RESPONSABILE UNICO DEL PROCEDIMENTO	ing. Alberto Moscardi	
ELABORATO N.	7	
COD. PROD.	PS008-PD	
TITOLO	RIDEFINIZIONE DEL TRACCIATO STRADALE PLANIMETRIA	
PROGETTISTA	ing. Giuseppe Morosinotto	SCALA: 1:500
		DATA: OTTOBRE 2018
		REV./DATA:
STUDIO MOROSINOTTO Ingegneria & Urbanistica	NOME FILE: PS008-PD-07-Ridefinizione del tracciato stradale.dwg	
ESEGUITO	VERIFICATO	APPROVATO
F. Galuppo	G. Morosinotto	G. Morosinotto

QUESTO DOCUMENTO NON POTRA' ESSERE COPIATO, RIPRODOTTO O ALTREMENTE PUBLICATIONI IN TUTTO O IN PARTE SENZA IL CONSENSO SCRITTO DEL PROGETTISTA.

C 2	E 1706752.914
	N 500978.419
Ve 2	E 1706771.140
	N 500999.524
R	225.000
A	9.41
T	84.62
Sv	33.263

C 3	E 1706887.968
	N 500965.166
Ve 3	E 1706999.438
	N 500994.123
R	125.000
A	7.82
T	7.89
Sv	9.360



Ve 3	E 1706999.438
	N 500994.123
11	65.495
12	65.495

Ve 1	E 1706654.963
	N 500999.443
11	128.745
12	128.745

Vi 1	E 1706571.662
	N 500986.078

Ve 2	E 1706771.140
	N 500999.524
11	66.567
12	66.567

C 1	E 1706788.198
	N 500952.427
Ve 1	E 1706655.963
	N 500999.443
R	145.000
A	314.9
T	36.607
Sv	71.715

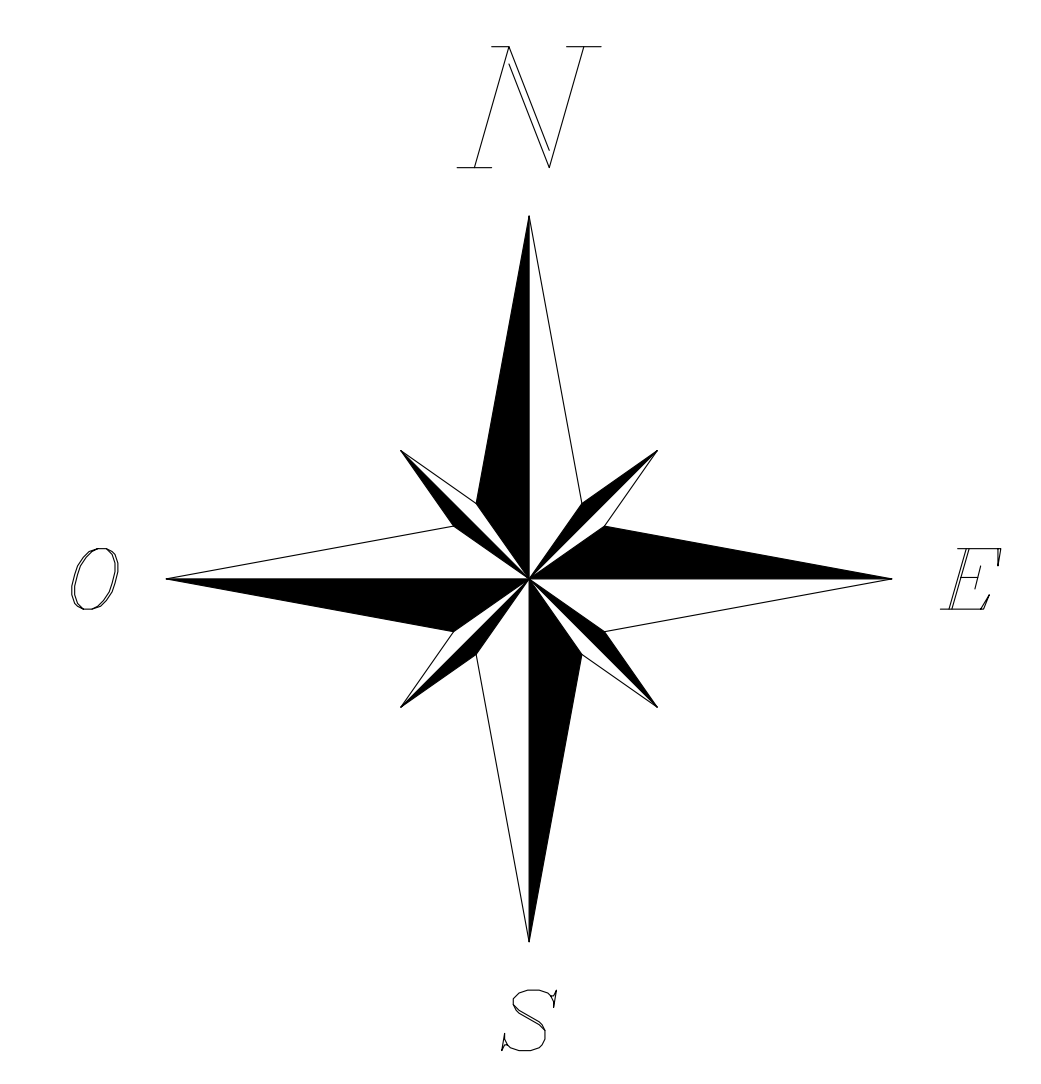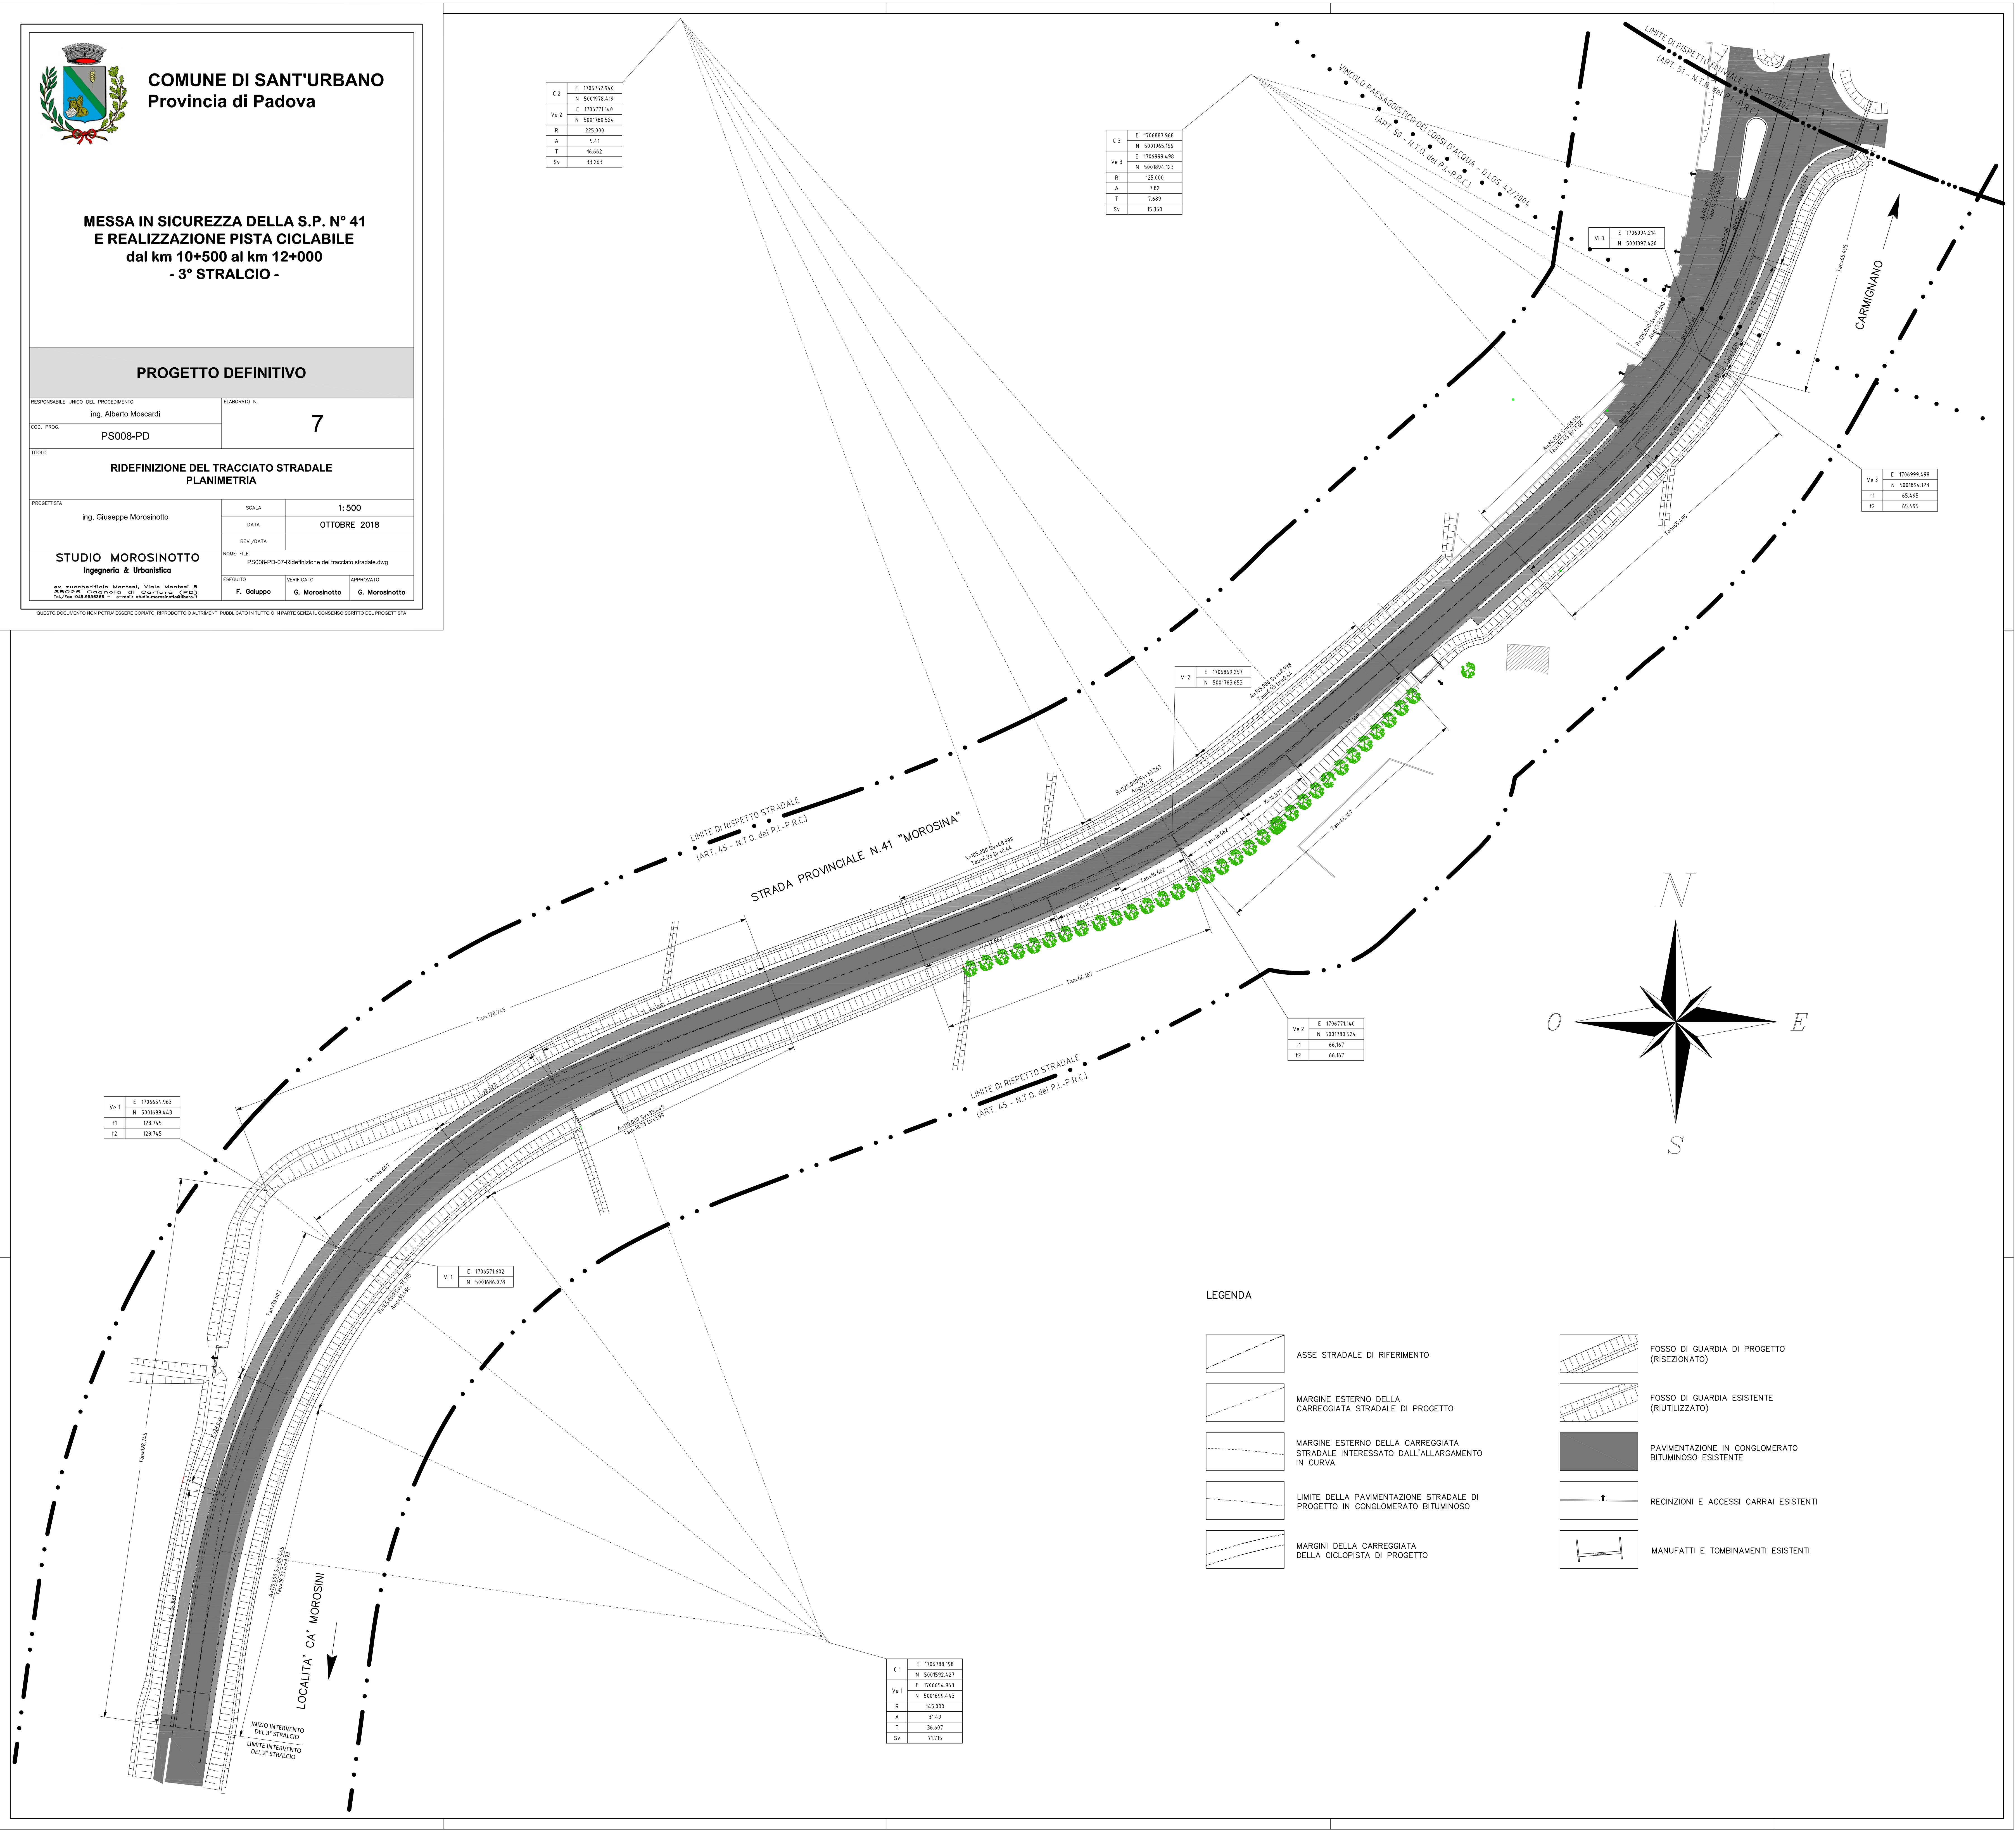

LEGENDA

- ASSE STRADALE DI RIFERIMENTO
- MARGINE ESTERNO DELLA CARREGGIATA STRADALE DI PROGETTO
- MARGINE ESTERNO DELLA CARREGGIATA STRADALE INTERESSATO DALL'ALLARGAMENTO IN CURVA
- LIMITE DELLA PAVIMENTAZIONE STRADALE DI PROGETTO IN CONGLOMERATO BITUMINOSO
- MARGINI DELLA CARREGGIATA DELLA CICLOPISTA DI PROGETTO
- FOSSO DI GUARDIA DI PROGETTO (RISEZIONATO)
- FOSSO DI GUARDIA ESISTENTE (RIUTILIZZATO)
- PAVIMENTAZIONE IN CONGLOMERATO BITUMINOSO ESISTENTE
- RECINZIONI E ACCESSI CARRAI ESISTENTI
- MANUFATTI E TOMBAMENTI ESISTENTI