





**COMUNE DI SANT'URBANO**  
Provincia di Padova

**MESSA IN SICUREZZA DELLA S.P. N° 41  
E REALIZZAZIONE PISTA CICLABILE**  
dal km 10+500 al km 12+000  
- 3° STRALCIO -

**PROGETTO DEFINITIVO**

RESPONSABILE UNICO DEL PROCEDIMENTO	ing. Alberto Moscardi	ELABORATO N.	<b>8</b>
COO. PROG.	PS008-PD		
<b>PLANIMETRIA DI PROGETTO</b>			
PROGETTISTA	ing. Giuseppe Morosinotto	SCALA	1:500
		DATA	OTTOBRE 2018
		REV./DATA	
<b>STUDIO MOROSINOTTO</b> Ingegneria & Urbanistica		NOME FILE	PS008-PD-08-Planimetria di progetto.dwg
ex suschierfatto Montebelluna, Viale Montebelluna 8 35028 S. Giovanni Lupatoto (PD) Tel. 049.8540444 - e-mail: studi@morosinotto.it		ESEGUITO	F. Galuppo
		VERIFICATO	G. Morosinotto
		APPROVATO	G. Morosinotto

QUESTO DOCUMENTO NON POTRA' ESSERE COPRATO, RIPRODOTTO O ALTRIMENTI PUBBLICATO IN TUTTO O IN PARTE SENZA IL CONSENSO SCRITTO DEL PROGETTISTA

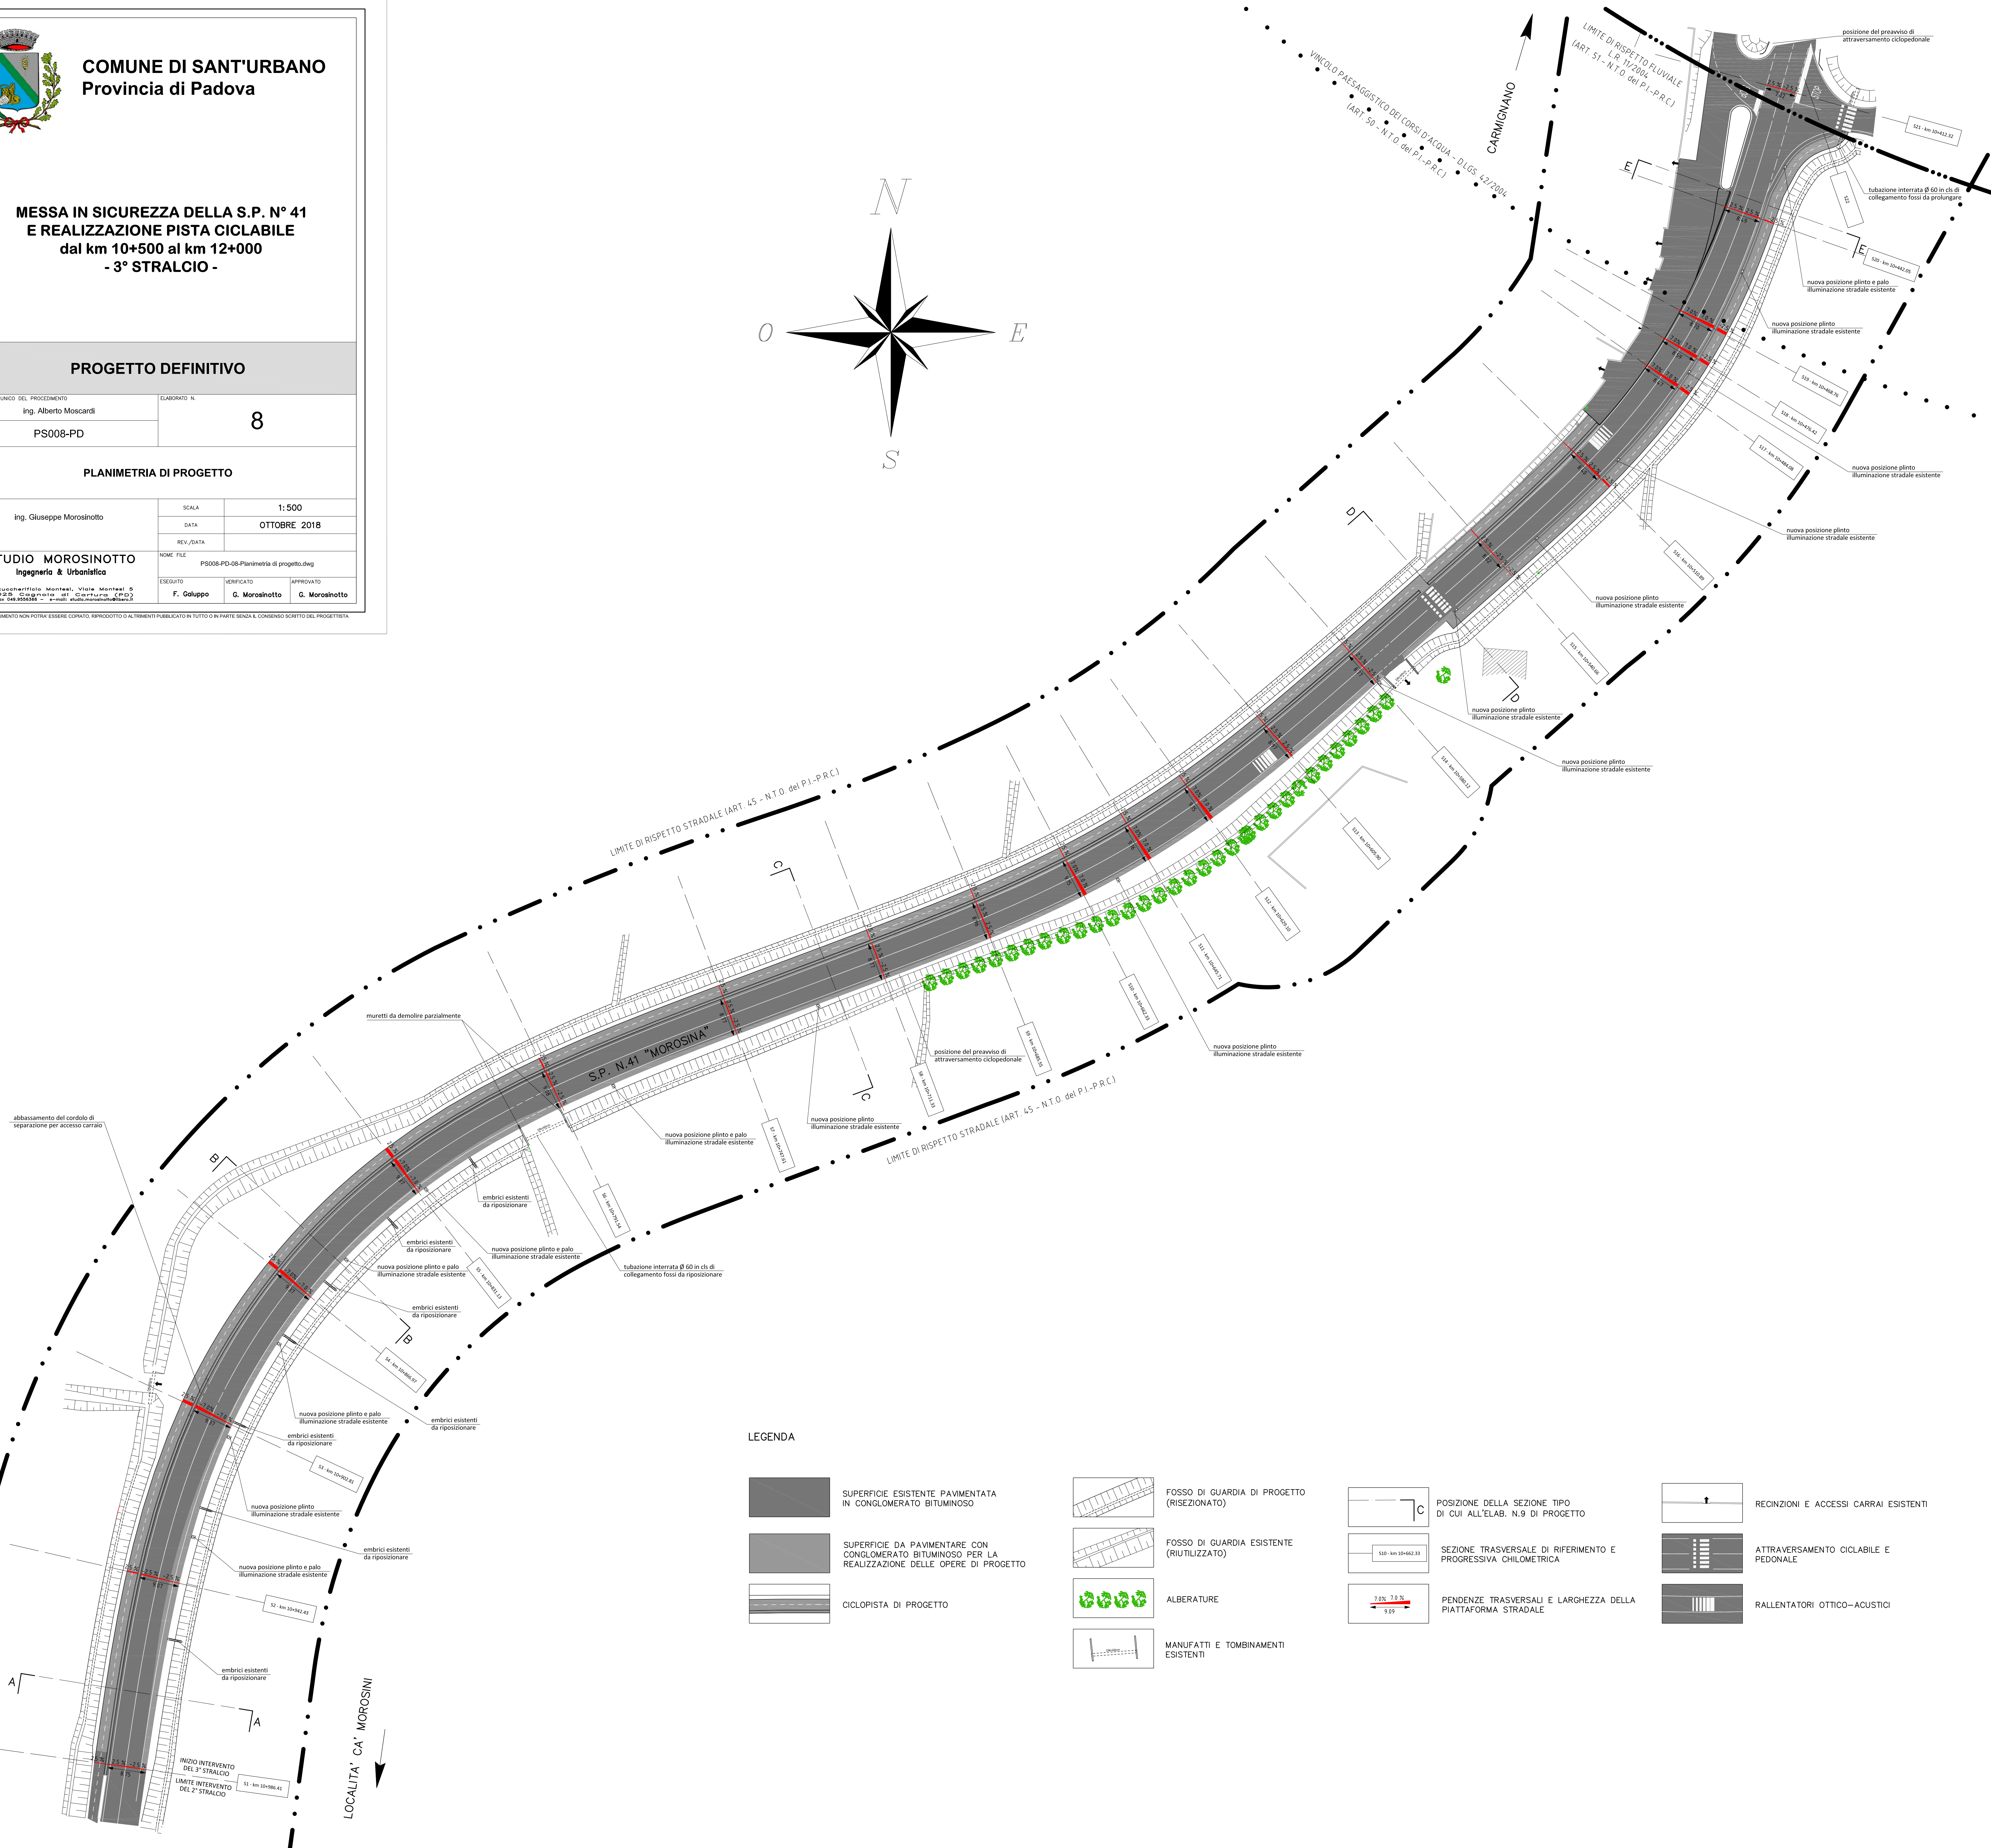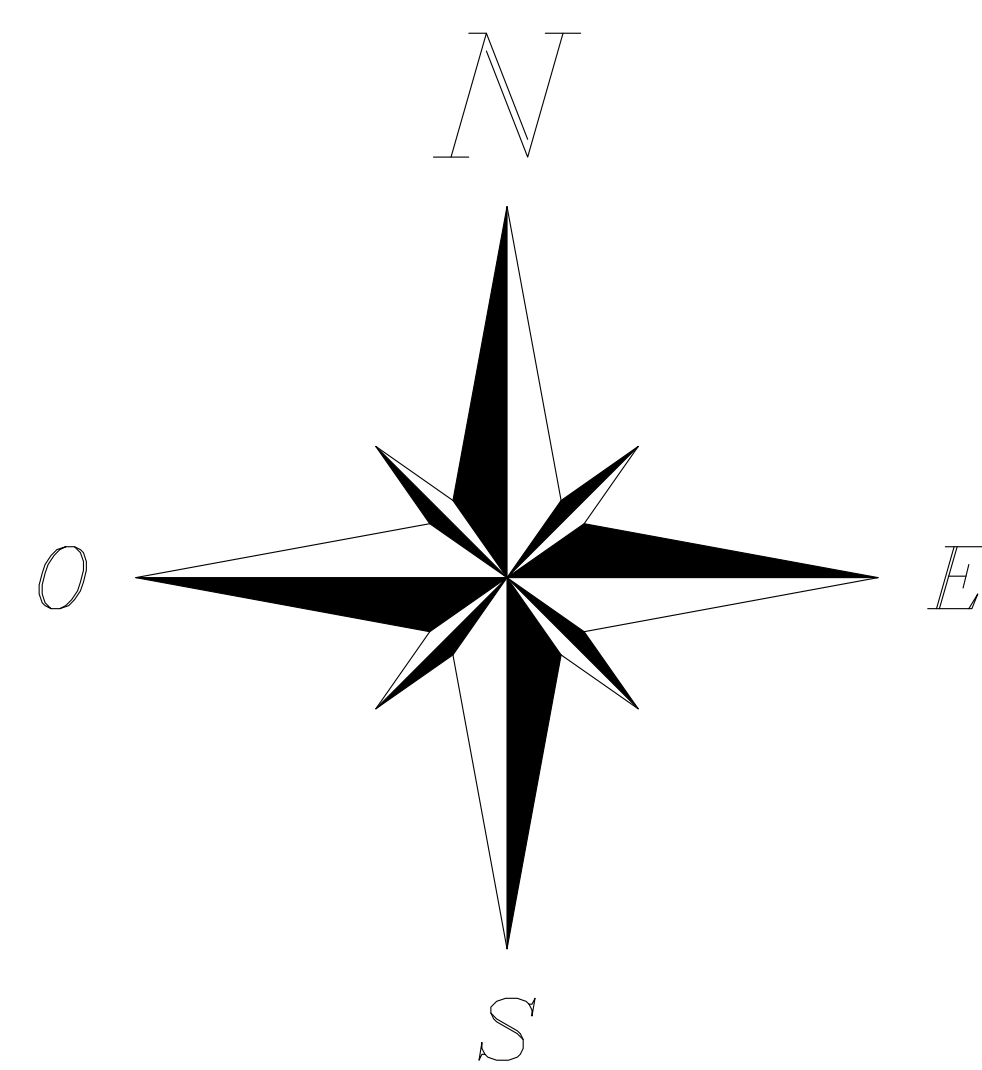

**LEGENDA**

- |  |  |  |  |  |   |  |                                       |
|--|--|--|--|--|---|--|---------------------------------------|
|  | SUPERFICIE ESISTENTE PAVIMENTATA IN CONGLOMERATO BITUMINOSO  |  | FOSSO DI GUARDIA DI PROGETTO (RIZEZIONATO) |  | POSIZIONE DELLA SEZIONE TIPO DI CUI ALL'ELAB. N.9 DI PROGETTO |  | REGINZIONI E ACCESSI CARRAI ESISTENTI |
|  | SUPERFICIE DA PAVIMENTARE CON CONGLOMERATO BITUMINOSO PER LA REALIZZAZIONE DELLE OPERE DI PROGETTO |  | FOSSO DI GUARDIA ESISTENTE (RIUTILIZZATO)  |  | SEZIONE TRASVERSALE DI RIFERIMENTO E PROGRESSIVA CHILOMETRICA |  | ATTRAVERSAMENTO CICLABILE E PEDONALE  |
|  | CICLOPISTA DI PROGETTO   |  | ALBERATURE                                 |  | PENDENZE TRASVERSALI E LARGHEZZA DELLA PIATTAFORMA STRADALE   |  | RALLENTATORI OTTICO-ACUSTICI          |
|  |  |  | MANUFATTI E TOMBINAMENTI ESISTENTI         |  |   |  |                                       |